


ESIMENE KORRUS	R. NR	RUUM	PIND m <sup>2</sup>	KOKKU m <sup>2</sup>
<b>ÜLDKASUTAV PINNAD</b>				
1K-1		Koridor	42,0	
1K-2		Koridor	9,9	
1K-3		Koridor	18,7	
1K-4		Koridor	13,1	
1K-5		Panipaik	1,8	
1K-6		Panipaik	1,8	
1K-7		Panipaik	1,8	
1K-8		Panipaik	1,8	
1K-9		Panipaik	1,8	
1K-10		Panipaik	1,8	
1K-11		Panipaik	2,3	
1K-12		Panipaik	2,3	
1K-13		Panipaik	1,1	
1K-14		Panipaik	1,1	
1K-15		Panipaik	1,6	
1K-16		Panipaik	1,6	
1K-17		Panipaik	1,8	
1K-18		Panipaik	1,8	
1K-19		Panipaik	1,8	
1K-20		Panipaik	1,4	
1K-21		Panipaik	1,8	
1K-22		Panipaik	1,4	
1K-23		Panipaik	1,8	
1K-24		Panipaik	1,9	
1K-25		Panipaik	2,1	
1K-26		Panipaik	1,5	
1K-27		Panipaik	1,5	
1K-28		Panipaik	1,5	
1K-29		Panipaik	1,5	
1K-30		Panipaik	1,5	
1K-31		Panipaik	1,4	
1K-32		Panipaik	1,4	
1K-33		Panipaik	1,4	
1K-34		Panipaik	1,4	
1K-35		Panipaik	1,3	
1K-36		Panipaik	1,3	
1K-37		Panipaik	1,3	
				136,2
<b>TEHNOPIINNAD</b>				
1K-38		Kilbiruum	4,4	13,5
1K-39		Tehniline ruum	9,1	
<b>KORTER 1 (1 TOALINE)</b>				
1K1-1		Esik	5,1	33,7
1K1-2		Vannituba	4,0	
1K1-3		Elutuba/Köök	24,6	
				11,0
<b>KORTER 2 (3 TOALINE)</b>				
1K2-1		Esik	2,7	63,0
1K2-2		Garderob	1,6	
1K2-3		Vannituba	5,0	
1K2-4		Koridor	7,9	
1K2-5		Elutuba/Köök	23,6	
1K2-6		Magamistuba	11,1	
1K2-7		Magamistuba	11,1	
				28,3
<b>KORTER 3 (4 TOALINE)</b>				
1K3-1		Esik	5,2	79,1
1K3-2		Wc	1,6	
1K3-3		Vannituba	5,8	
1K3-4		Elutuba/Köök	30,2	
1K3-5		Magamistuba	11,9	
1K3-6		Magamistuba	11,7	
1K3-7		Magamistuba	11,7	
				15,6
<b>KORTER 4 (3 TOALINE)</b>				
1K4-1		Esik	2,4	60,6
1K4-2		Vannituba	6,0	
1K4-3		Koridor	4,3	
1K4-4		Magamistuba	11,5	
1K4-5		Magamistuba	11,5	
1K4-6		Elutuba/Köök	22,5	
1K4-7		Garderob	2,4	
				14,7
<b>KORTER 5 (2 TOALINE)</b>				
1K5-1		Esik	3,0	47,7
1K5-2		Elutuba/Köök	27,2	
1K5-3		Magamistuba	12,6	
1K5-4		Vannituba	4,9	
				12,2
<b>PINNAD KOKKU</b>				
<b>ELAMISPINNAD</b>			284,3	
<b>TERRASS</b>			81,8	
<b>ÜLDKASUTAV PINNAD</b>			137,3	
<b>TEHNILISED PINNAD</b>			13,5	

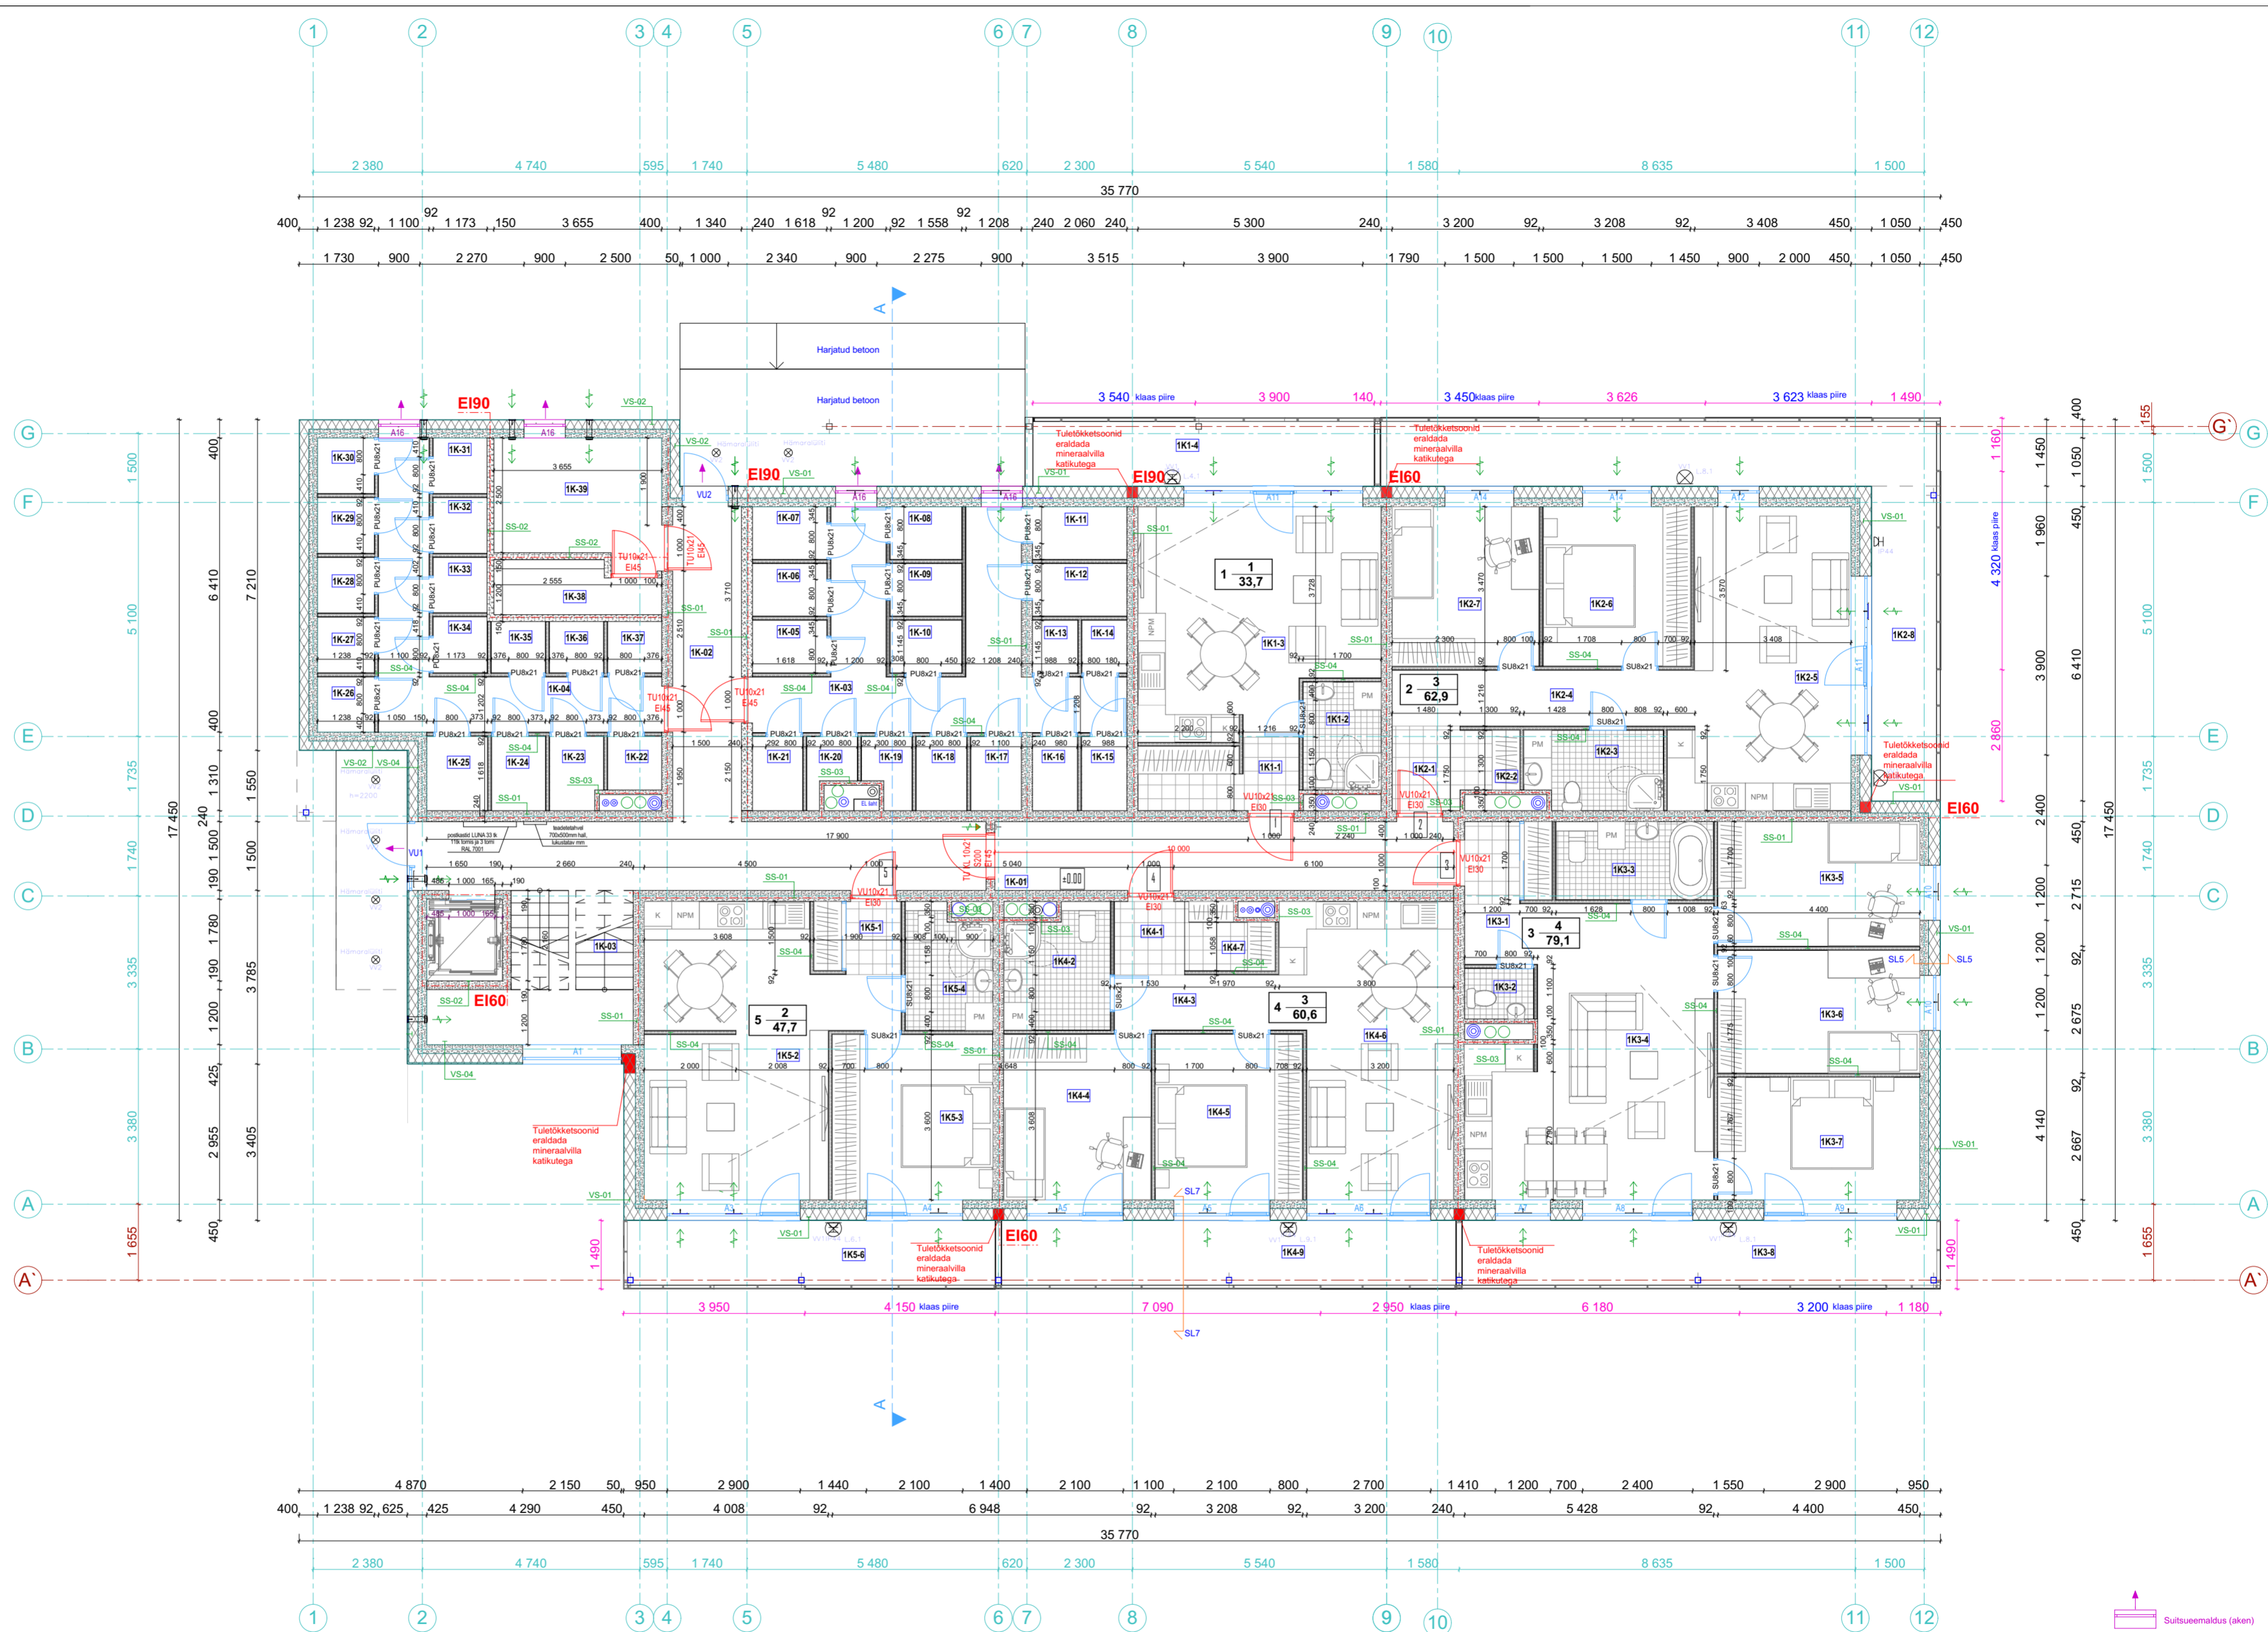

# KORRUS

ARHITEKTUURIBÜROO

Järvevana tee 7B, 10138 Tallinn  
Tel 6 070 808 Fax 6 070 808  
e-mail: abkorus@abkorus.ee  
MTR reg. nr EEP000617

Tellija Männipargi OÜ

Objekt Kortrelamu ehitusprojekt

Address Paldiski mnt 28, Keila linn, Harjumaa

Joonis ESIMESE KORRUSE PLAAN

Arhitekt Indrek Kallas

Töö number PR 006/19

Stadium PÕHIPROJEKT

Projekti osa A

Joonise nr. 04

Mõõtkaava 1:100

Kuupäev 09.01.2019