


ESIMENE KORRUS			
R. NR	RUUM	PIND m <sup>2</sup>	KOKKUM m <sup>2</sup>
<b>ÜLDKASUTAV PINNAD</b>			
2K-1	Koridor	44,7	44,7
<b>KORTER 6 (3 TOALINE)</b>			
2K6-1	Esik	2,4	54,4
2K6-2	Garderoob	1,9	
2K6-3	Elutuba/Köök	23,5	
2K6-4	Magamistuba	11,1	
2K6-5	Magamistuba	11,1	
2K6-6	Vannituba	4,4	
2K6-7	Rõdu	3,6	
<b>KORTER 7 (2 TOALINE)</b>			
2K7-1	Esik	2,2	48,7
2K7-2	Garderoob	0,7	
2K7-3	Koridor	2,4	
2K7-4	Elutuba/Köök	25,6	
2K7-5	Magamistuba	13,0	
2K7-6	Vannituba	4,8	
2K7-7	Rõdu	11,1	
<b>KORTER 8 (2 TOALINE)</b>			
2K8-1	Esik	2,3	48,0
2K8-2	Garderoob	1,5	
2K8-3	Koridor	2,6	
2K8-4	Elutuba/Köök	24,7	
2K8-5	Magamistuba	13,0	
2K8-6	Vannituba	4,0	
2K8-7	Rõdu	11,6	
<b>KORTER 9 (3 TOALINE)</b>			
2K9-1	Esik	2,7	63,0
2K9-2	Wc	1,6	
2K9-3	Vannituba	5,0	
2K9-4	Koridor	7,9	
2K9-5	Elutuba/Köök	23,6	
2K9-6	Magamistuba	11,1	
2K9-7	Magamistuba	11,1	
2K9-8	Rõdu	10,6	
<b>KORTER 10 (4 TOALINE)</b>			
2K10-1	Esik	5,2	79,1
2K10-2	Wc	1,6	
2K10-3	Vannituba	5,8	
2K10-4	Elutuba/Köök	30,2	
2K10-5	Magamistuba	11,9	
2K10-6	Magamistuba	11,7	
2K10-7	Magamistuba	11,7	
2K10-8	Rõdu	16,0	
<b>KORTER 11 (3 TOALINE)</b>			
2K11-1	Esik	2,4	60,6
2K11-2	Vannituba	6,0	
2K11-3	Koridor	4,3	
2K11-4	Magamistuba	11,5	
2K11-5	Magamistuba	11,5	
2K11-6	Elutuba/Köök	22,5	
2K11-7	Garderoob	2,4	
2K11-9	Rõdu	14,4	
<b>KORTER 12 (2 TOALINE)</b>			
2K12-1	Esik	3,0	47,7
2K12-2	Elutuba/Köök	27,2	
2K12-3	Magamistuba	12,6	
2K12-4	Vannituba	4,9	
2K12-6	Rõdu	12,2	
<b>PINNAD KOKKUM</b>			
ELAMISPINNAD		401,5	
RÕDUD		79,5	
ÜLDKASUTAV PINNAD		44,7	

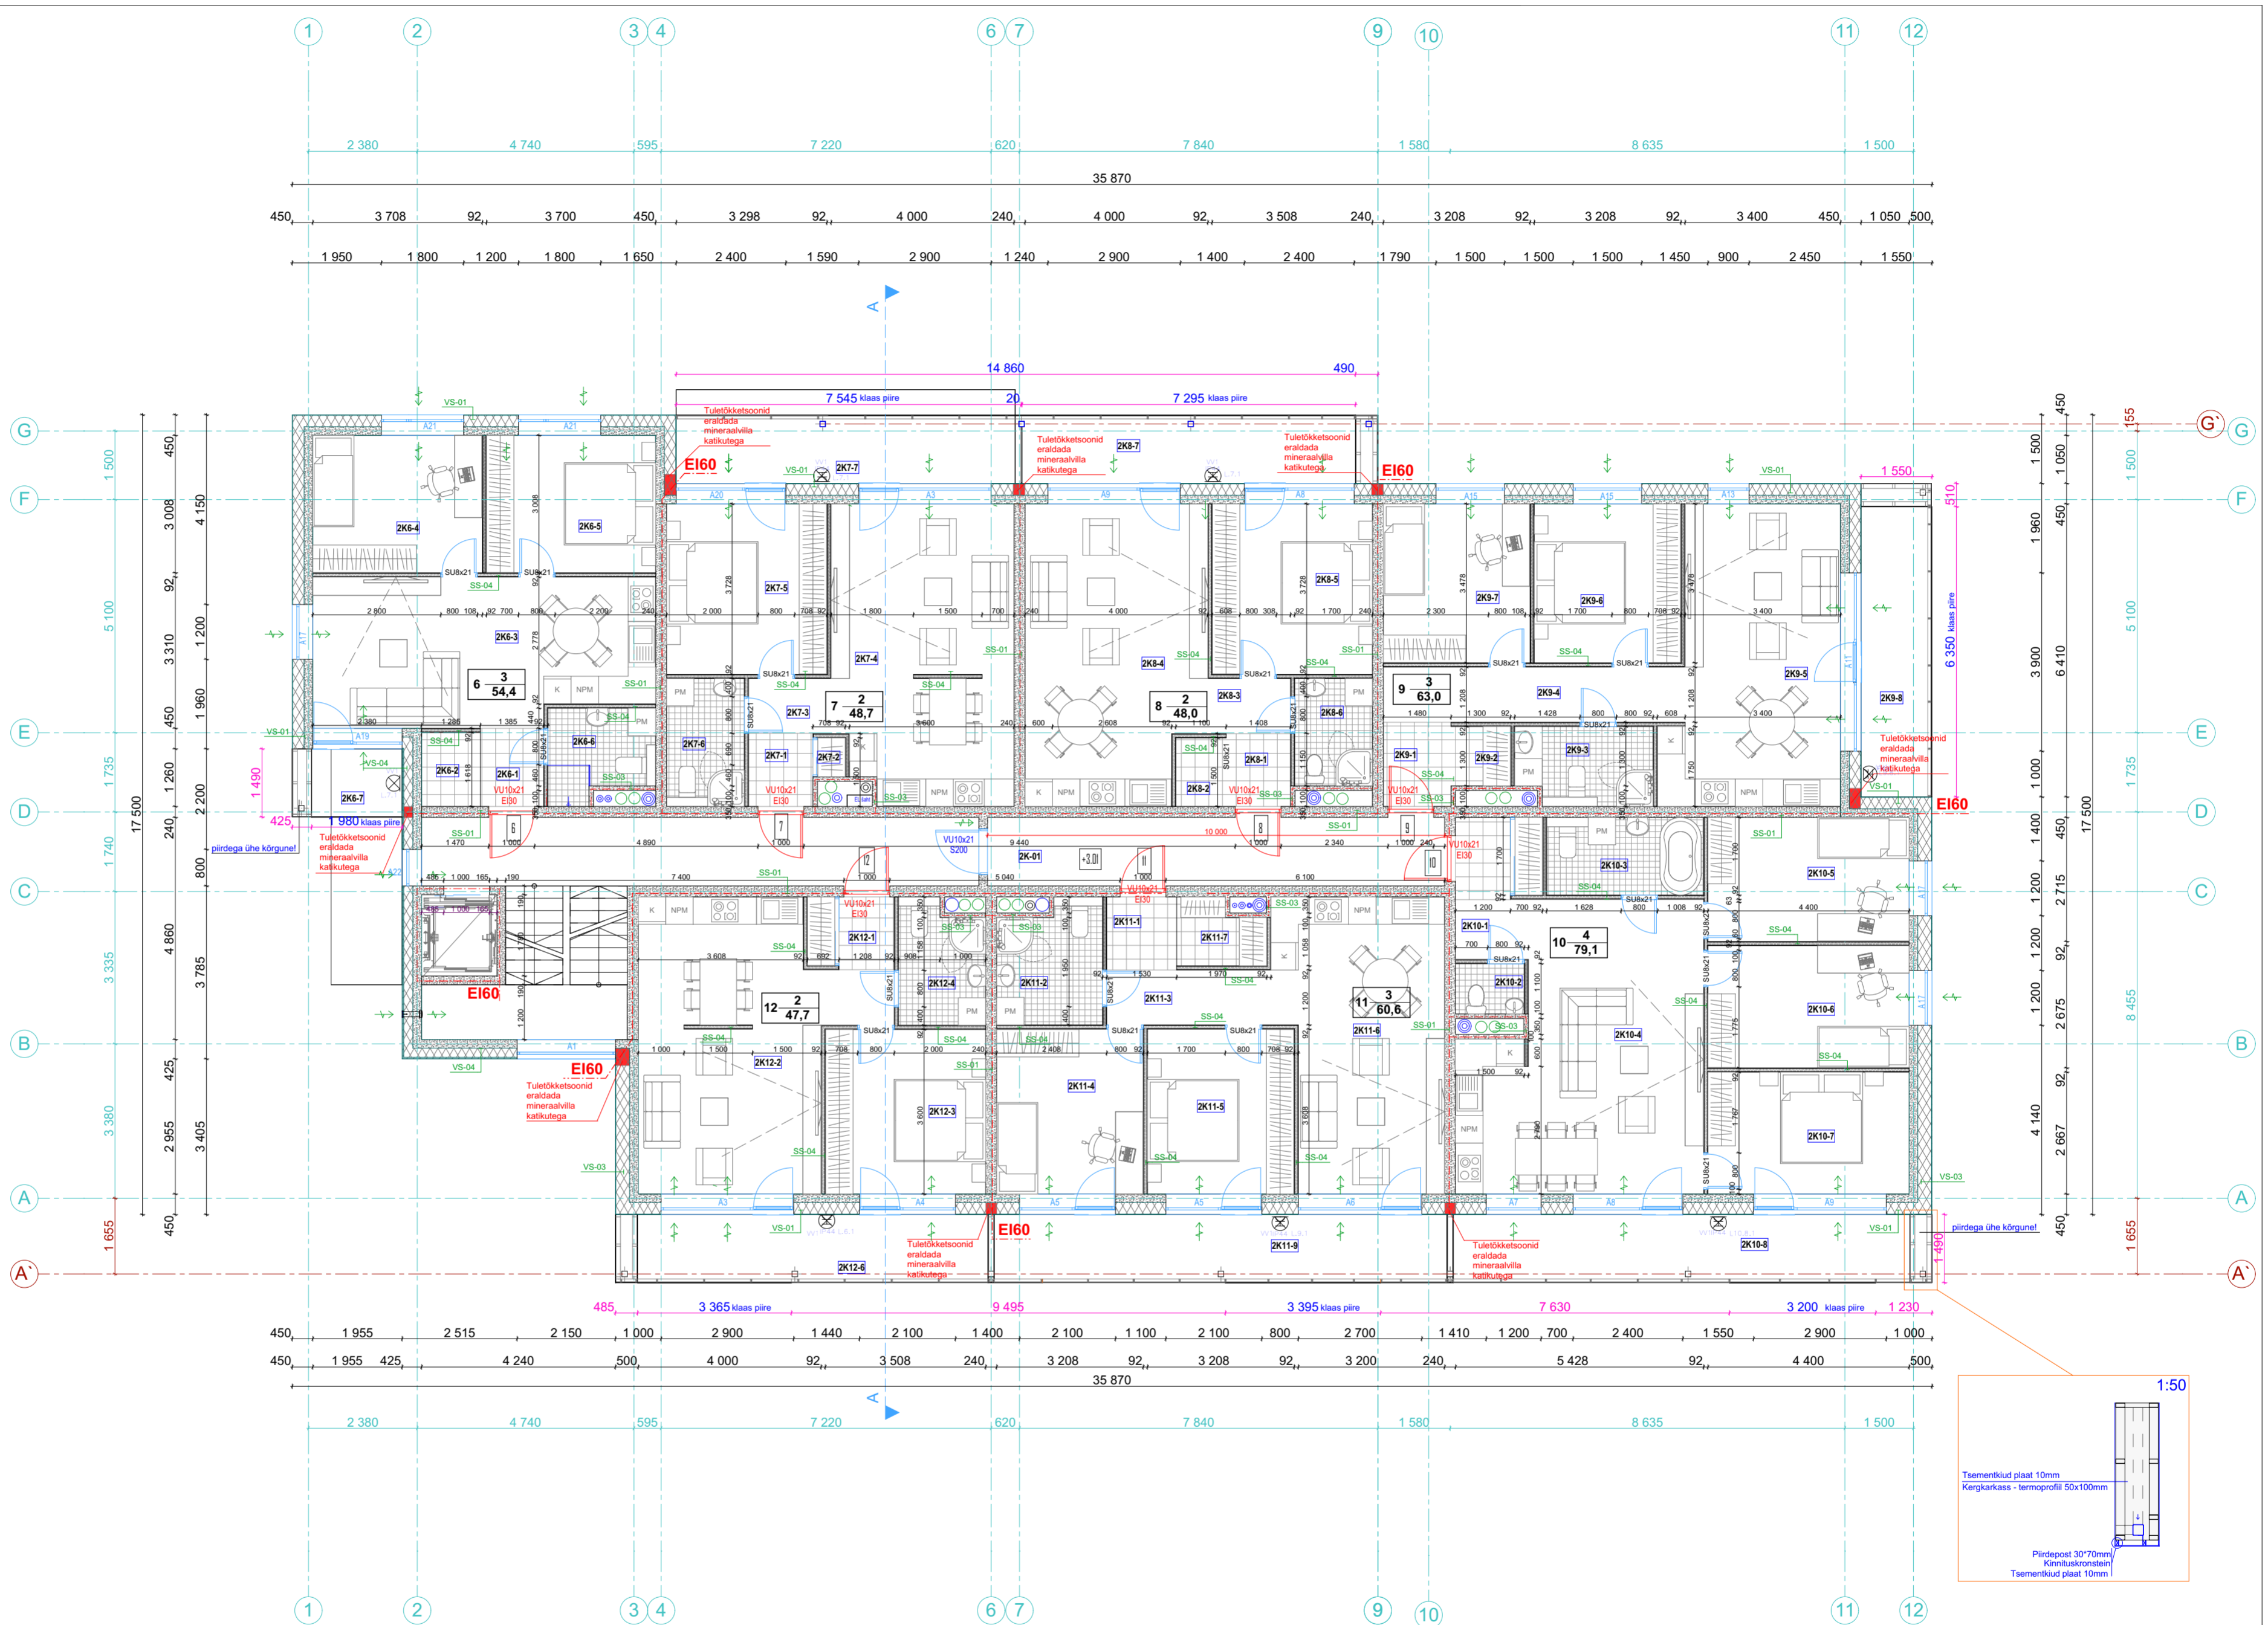

**KORRUS**  
 ARHITEKTUURIBÜROO  
 Järvevana tee 7B, 10138 Tallinn  
 Tel 6 070 808 Fax 6 070 808  
 e-mail: abkorrus@abkorrus.ee  
 MTR reg. nr EEP000617

Tellijä	Männipargi OÜ	Töö number	PR 006/19
Objekt	Kortrelamu ehitusprojekt	Staadium	PÕHIPROJEKT
Address	Paldiski mnt 28, Keila linn, Harjumaa	Projekti osa	A
Joonis	TEISE KORRUSE PLAAN	Joonise nr.	05
Arhitekt	Indrek Kallas	Mõõtkava	1:100
		Kuupäev	09.01.2019