


ESIMENE KORRUS			
R. NR	RUUM	PIND m2	KOKKU m2
ÜLDKASUTAV PINNAD			
3K-1	Koridor	44,7	44,7
KORTER 13 (3 TOALINE)			
3K13-1	Esik	2,4	54,4
3K13-2	Garderoob	1,9	
3K13-3	Elutuba/Köök	23,5	
3K13-4	Magamistuba	11,1	
3K13-5	Magamistuba	11,1	
3K13-6	Vannituba	4,4	
3K13-7	Rõdu	4,0	
KORTER 14 (2 TOALINE)			
3K14-1	Esik	2,2	48,7
3K14-2	Garderoob	0,7	
3K14-3	Koridor	2,4	
3K14-4	Elutuba/Köök	25,6	
3K14-5	Magamistuba	13,0	
3K14-6	Vannituba	4,8	
3K14-7	Rõdu	11,5	
KORTER 15 (2 TOALINE)			
3K15-1	Esik	2,2	48,0
3K15-2	Garderoob	1,5	
3K15-3	Koridor	2,6	
3K15-4	Elutuba/Köök	24,7	
3K15-5	Magamistuba	13,0	
3K15-6	Vannituba	4,0	
3K15-7	Rõdu	12,0	
KORTER 16 (3 TOALINE)			
3K16-1	Esik	2,7	63,0
3K16-2	Wc	1,6	
3K16-3	Vannituba	5,0	
3K16-4	Koridor	7,9	
3K16-5	Elutuba/Köök	23,6	
3K16-6	Magamistuba	11,1	
3K16-7	Magamistuba	11,1	
3K16-8	Rõdu	10,6	
KORTER 17 (4 TOALINE)			
3K17-1	Esik	5,2	79,1
3K17-2	Wc	1,6	
3K17-3	Vannituba	5,8	
3K17-4	Elutuba/Köök	30,2	
3K17-5	Magamistuba	11,9	
3K17-6	Magamistuba	11,7	
3K17-7	Magamistuba	11,7	
3K17-8	Rõdu	16,0	
KORTER 18 (3 TOALINE)			
3K18-1	Esik	2,4	60,6
3K18-2	Vannituba	6,0	
3K18-3	Koridor	4,3	
3K18-4	Magamistuba	11,5	
3K18-5	Magamistuba	11,5	
3K18-6	Elutuba/Köök	22,5	
3K18-7	Garderoob	2,4	
3K18-9	Rõdu	14,4	
KORTER 19 (2 TOALINE)			
3K19-1	Esik	3,0	47,7
3K19-2	Elutuba/Köök	27,2	
3K19-3	Magamistuba	12,6	
3K19-4	Vannituba	4,9	
3K19-6	Rõdu	12,2	
PINNAD KOKKU			
ELAMISPINNAD		401,5	
RÕDUD		80,7	
ÜLDKASUTAV PINNAD		44,7	

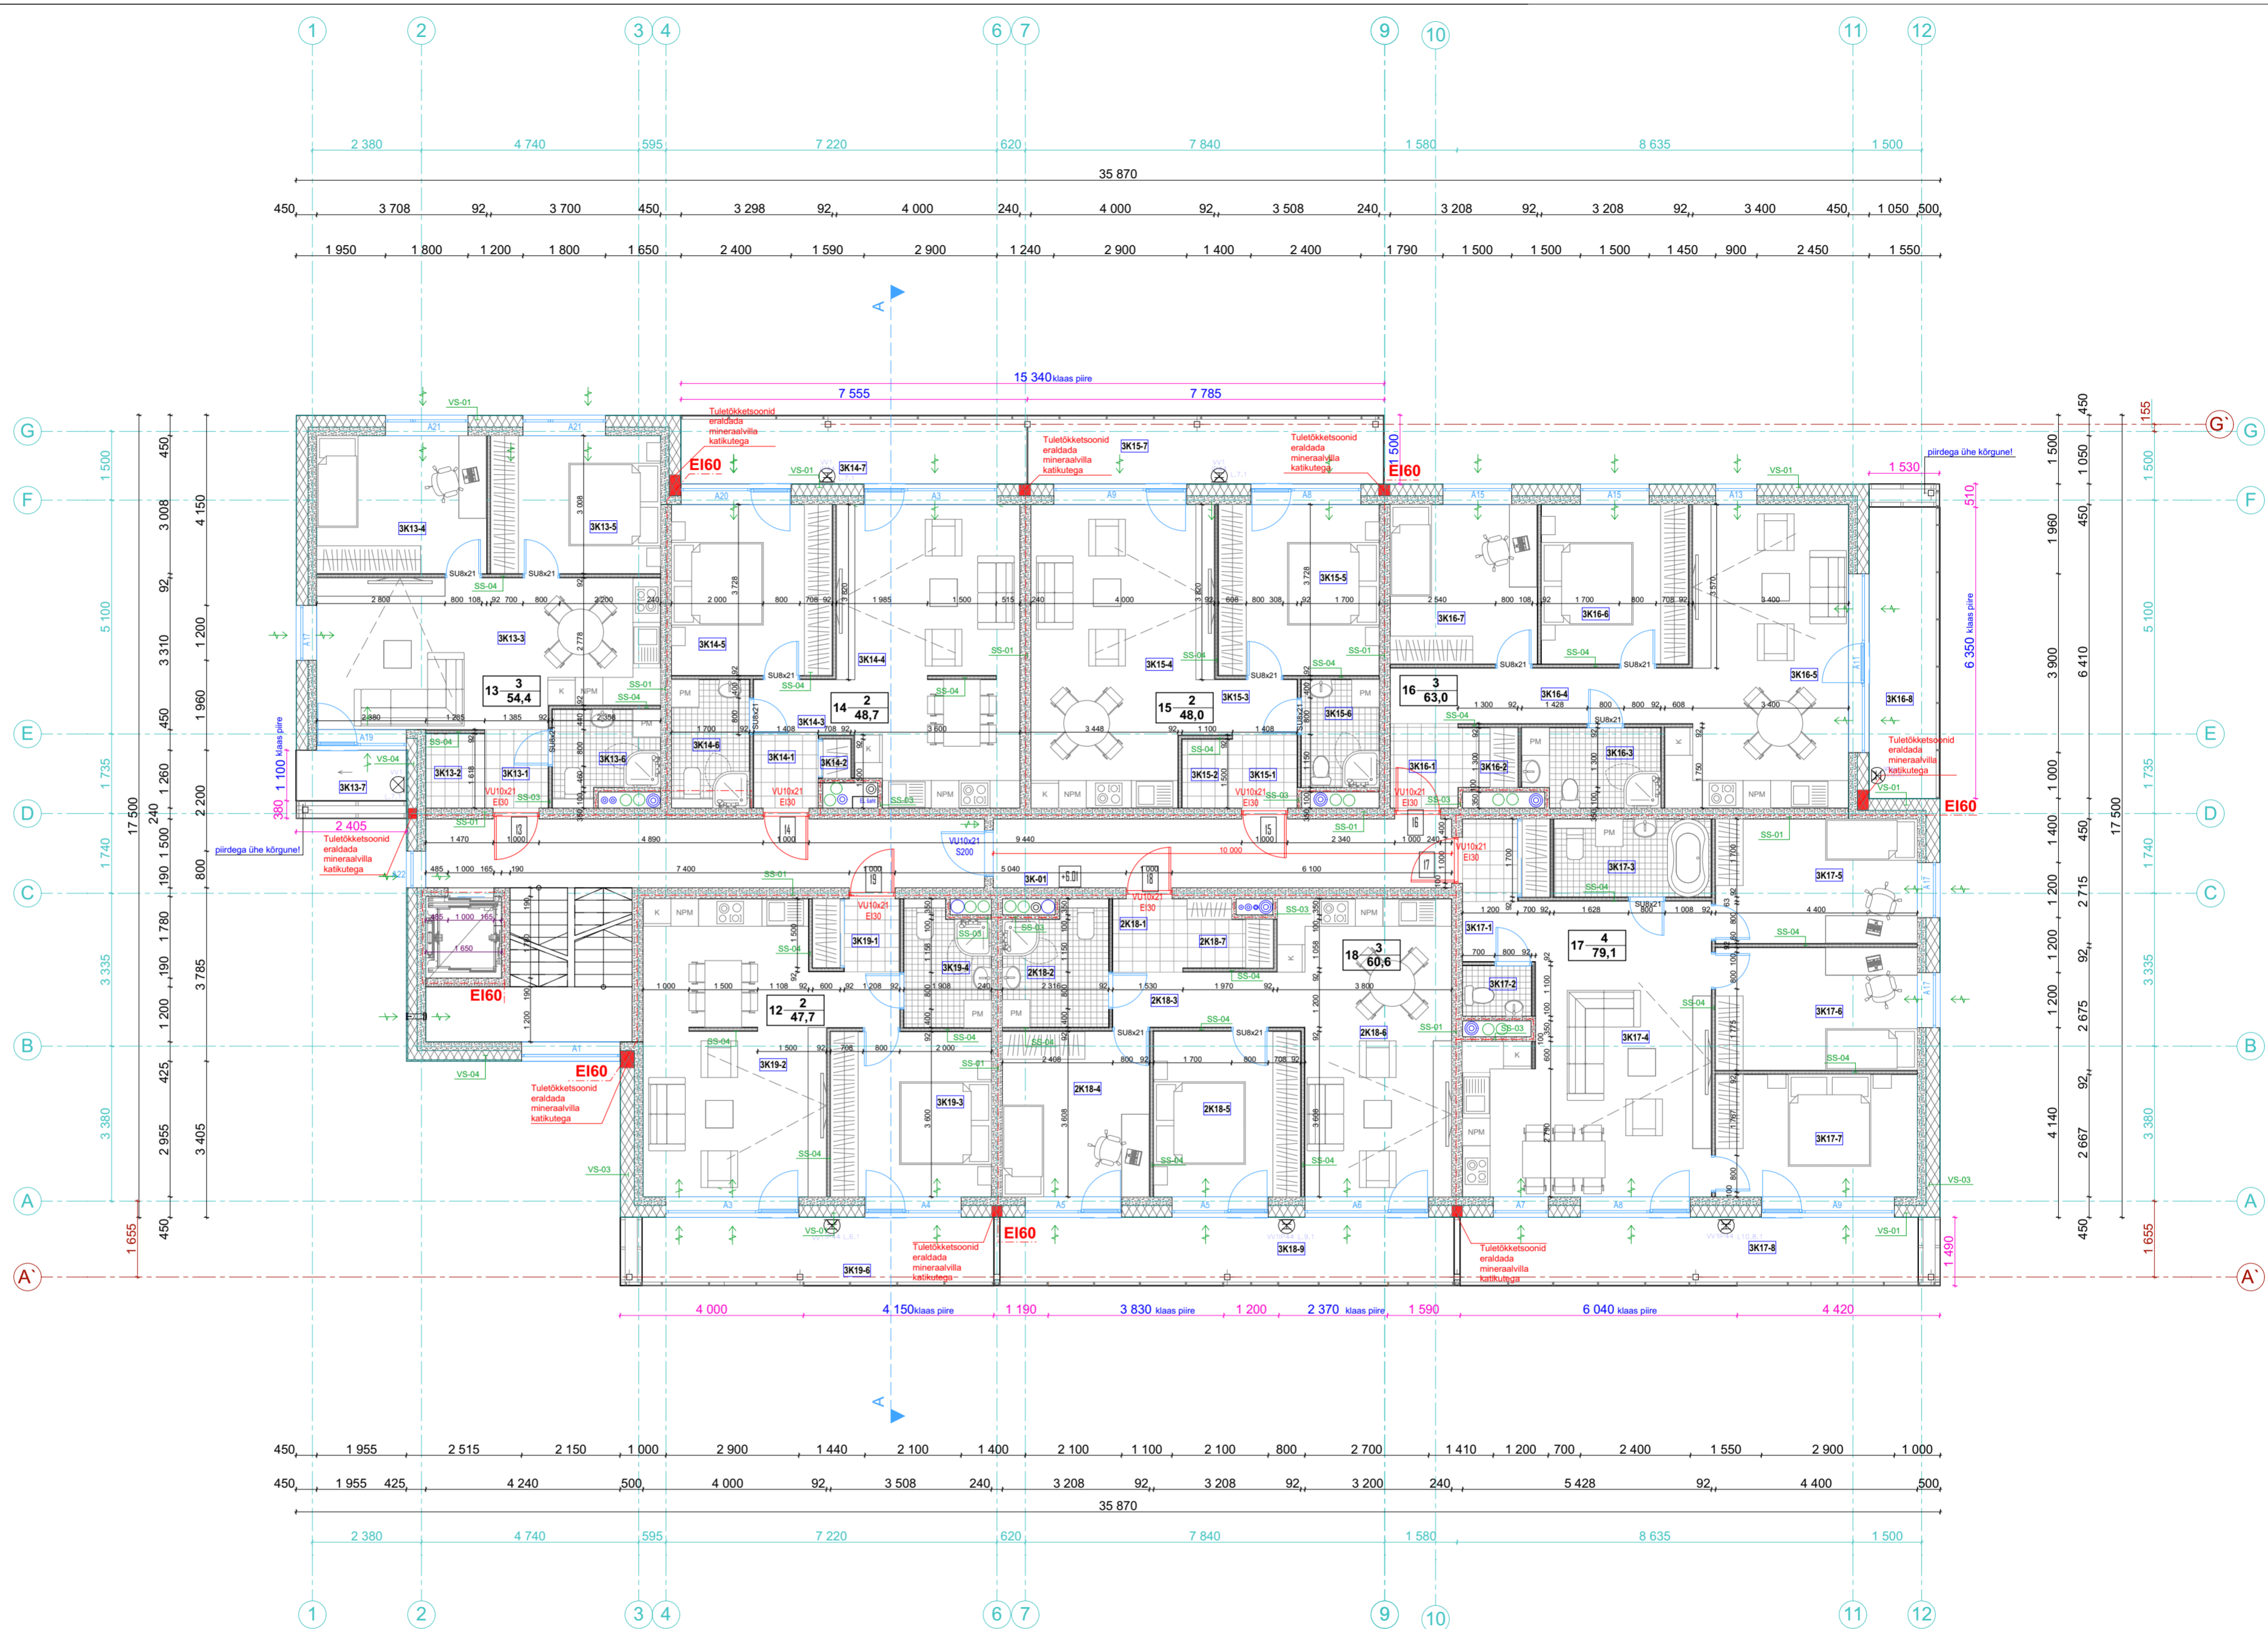

KORRUS
 ARHITEKTUURIBÜROO
 Jännevana tee 7B, 10138 Tallinn
 Tel 6 070 808 Fax 6 070 808
 e-mail: abkorus@abkorus.ee
 MTR reg. nr EEP000617

Tellija	Männipargi OÜ	Töö number	PR 006/19
Objekt	Kortrelamu ehitusprojekt	Stadium	PÕHIPROJEKT
Address	Paldiski mnt 28, Keila linn, Harjumaa	Projekti osa	A
Joonis	KOLMANDA KORRUSE PLAAN	Joonise nr.	06
Arhitekt	Indrek Kallas	Mõõkava	1:100
		Kuupäev	09.01.2019