


ESIMENE KORRUS			
R. NR	RUUM	PIND m2	KOKKU m2
ÜLDKASUTAV PINNAD			
4K-1	Koridor	44,7	44,7
KORTER 20 (3 TOALINE)			
4K20-1	Esik	2,4	54,4
4K20-2	Garderoob	1,9	
4K20-3	Elutuba/Köök	23,5	
4K20-4	Magamistuba	11,1	
4K20-5	Magamistuba	11,1	
4K20-6	Vannituba	4,4	
4K20-7	Rõdu	3,6	
KORTER 21 (2 TOALINE)			
4K21-1	Esik	2,2	48,7
4K21-2	Garderoob	0,7	
4K21-3	Koridor	2,4	
4K21-4	Elutuba/Köök	25,6	
4K21-5	Magamistuba	13,0	
4K21-6	Vannituba	4,8	
4K21-7	Rõdu	11,1	
KORTER 22 (2 TOALINE)			
4K22-1	Esik	2,2	48,0
4K22-2	Garderoob	1,5	
4K22-3	Koridor	2,6	
4K22-4	Elutuba/Köök	24,7	
4K22-5	Magamistuba	13,0	
4K22-6	Vannituba	4,0	
4K22-7	Rõdu	11,4	
KORTER 23 (3 TOALINE)			
4K23-1	Esik	2,7	63,0
4K23-2	Wc	1,6	
4K23-3	Vannituba	5,0	
4K23-4	Koridor	7,9	
4K23-5	Elutuba/Köök	23,6	
4K23-6	Magamistuba	11,1	
4K23-7	Magamistuba	11,1	
4K23-8	Rõdu	10,6	
KORTER 24 (4 TOALINE)			
4K24-1	Esik	5,2	79,1
4K24-2	Wc	1,6	
4K24-3	Vannituba	5,8	
4K24-4	Elutuba/Köök	30,2	
4K24-5	Magamistuba	11,9	
4K24-6	Magamistuba	11,7	
4K24-7	Magamistuba	11,7	
4K24-8	Rõdu	16,0	
KORTER 25 (3 TOALINE)			
4K25-1	Esik	2,4	60,6
4K25-2	Vannituba	6,0	
4K25-3	Koridor	4,3	
4K25-4	Magamistuba	11,5	
4K25-5	Magamistuba	11,5	
4K25-6	Elutuba/Köök	22,5	
4K25-7	Garderoob	2,4	
4K25-9	Rõdu	14,4	
KORTER 26 (2 TOALINE)			
4K26-1	Esik	3,0	47,7
4K26-2	Elutuba/Köök	27,2	
4K26-3	Magamistuba	12,6	
4K26-4	Vannituba	4,9	
4K26-6	Rõdu	12,2	
PINNAD KOKKU			
ELAMISPINNAD		401,5	
RÕDUD		79,3	
ÜLDKASUTAV PINNAD		44,7	

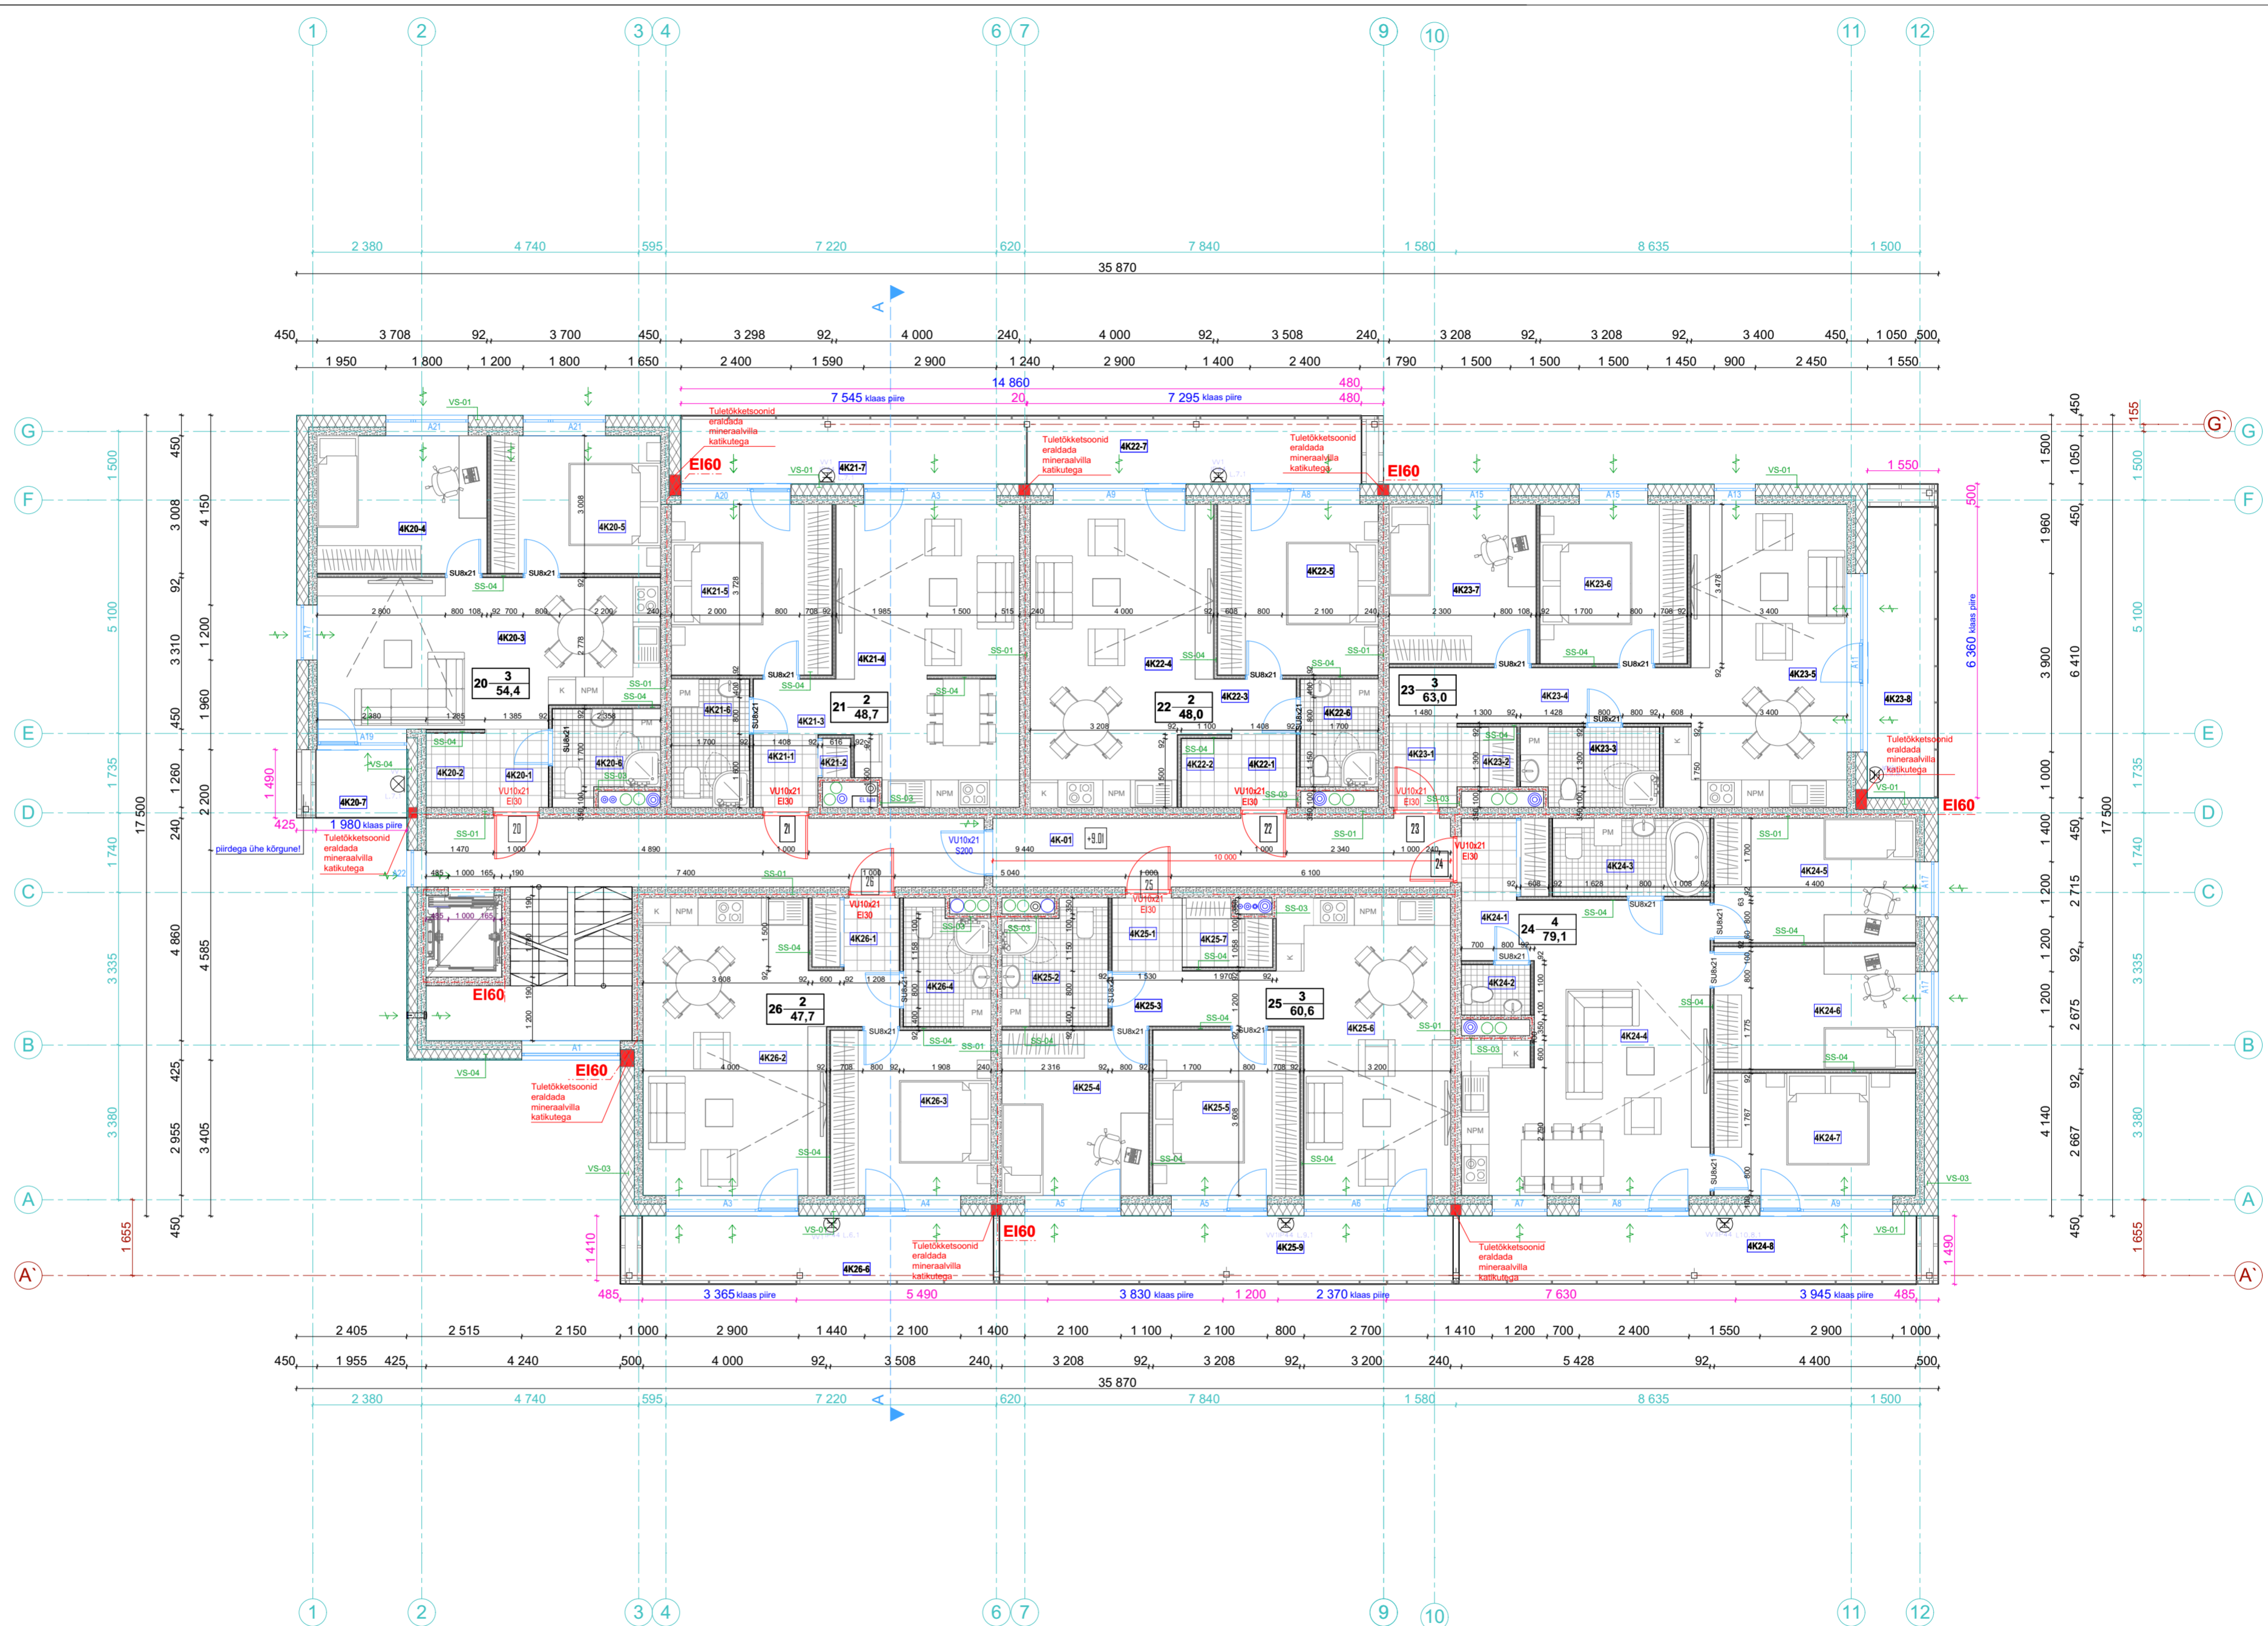

KORRUS
 ARHITEKTUURIBÜROO
 Järnevana tee 7B, 10138 Tallinn
 Tel 6 070 808 Fax 6 070 808
 e-mail: abkorrus@abkorrus.ee
 MTR reg. nr EEP000617

Tellija	Männipargi OÜ	Töö number	PR 006/19
Objekt	Kortrelamu ehitusprojekt	Staadium	PÕHIPROJEKT
Address	Paldiski mnt 28, Keila linn, Harjumaa	Projekti osa	A
Joonis	NELJANDA KORRUSE PLAAN	Joonise nr.	07
Arhitekt	Indrek Kallas	Mõõtkaava	1:100
		Kuupäev	09.01.2019