


ESIMENE KORRUS			
R. NR	RUUM	PIND m <sup>2</sup>	KOKKU m <sup>2</sup>
<b>ÜLDKASUTAV PINNAD</b>			
5K-1	Koridor	44,7	44,7
<b>KORTER 27 (3 TOALINE)</b>			
5K27-1	Esik	2,4	54,4
5K27-2	Garderoob	1,9	
5K27-3	Elutuba/Köök	23,5	
5K27-4	Magamistuba	11,1	
5K27-5	Magamistuba	11,1	
5K27-6	Vannituba	4,4	
5K27-7	Rõdu	4,0	
<b>KORTER 28 (2 TOALINE)</b>			
5K28-1	Esik	2,2	48,7
5K28-2	Garderoob	0,7	
5K28-3	Koridor	2,4	
5K28-4	Elutuba/Köök	25,6	
5K28-5	Magamistuba	13,0	
5K28-6	Vannituba	4,8	
5K28-7	Rõdu	11,5	
<b>KORTER 29 (2 TOALINE)</b>			
5K29-1	Esik	2,2	48,0
5K29-2	Garderoob	1,5	
5K29-3	Koridor	2,6	
5K29-4	Elutuba/Köök	24,7	
5K29-5	Magamistuba	13,0	
5K29-6	Vannituba	4,0	
5K29-7	Rõdu	12,0	
<b>KORTER 30 (3 TOALINE)</b>			
5K30-1	Esik	2,7	63,0
5K30-2	Wc	1,6	
5K30-3	Vannituba	5,0	
5K30-4	Koridor	7,9	
5K30-5	Elutuba/Köök	23,6	
5K30-6	Magamistuba	11,1	
5K30-7	Magamistuba	11,1	
5K30-8	Rõdu	10,6	
<b>KORTER 31 (4 TOALINE)</b>			
5K31-1	Esik	5,2	79,1
5K31-2	Wc	1,6	
5K31-3	Vannituba	5,8	
5K31-4	Elutuba/Köök	30,2	
5K31-5	Magamistuba	11,9	
5K31-6	Magamistuba	11,7	
5K31-7	Magamistuba	11,7	
5K31-8	Rõdu	16,0	
<b>KORTER 32 (3 TOALINE)</b>			
5K32-1	Esik	2,4	60,6
5K32-2	Vannituba	6,0	
5K32-3	Koridor	4,3	
5K32-4	Magamistuba	11,5	
5K32-5	Magamistuba	11,5	
5K32-6	Elutuba/Köök	22,5	
5K32-7	Garderoob	2,4	
5K32-9	Rõdu	14,4	
<b>KORTER 33 (2 TOALINE)</b>			
5K33-1	Esik	3,0	47,7
5K33-2	Elutuba/Köök	27,2	
5K33-3	Magamistuba	12,6	
5K33-4	Vannituba	4,9	
5K33-6	Rõdu	12,2	
<b>PINNAD KOKKU</b>			
ELAMISPINNAD		401,5	
RÕDUD		80,7	
ÜLDKASUTAV PINNAD		44,7	

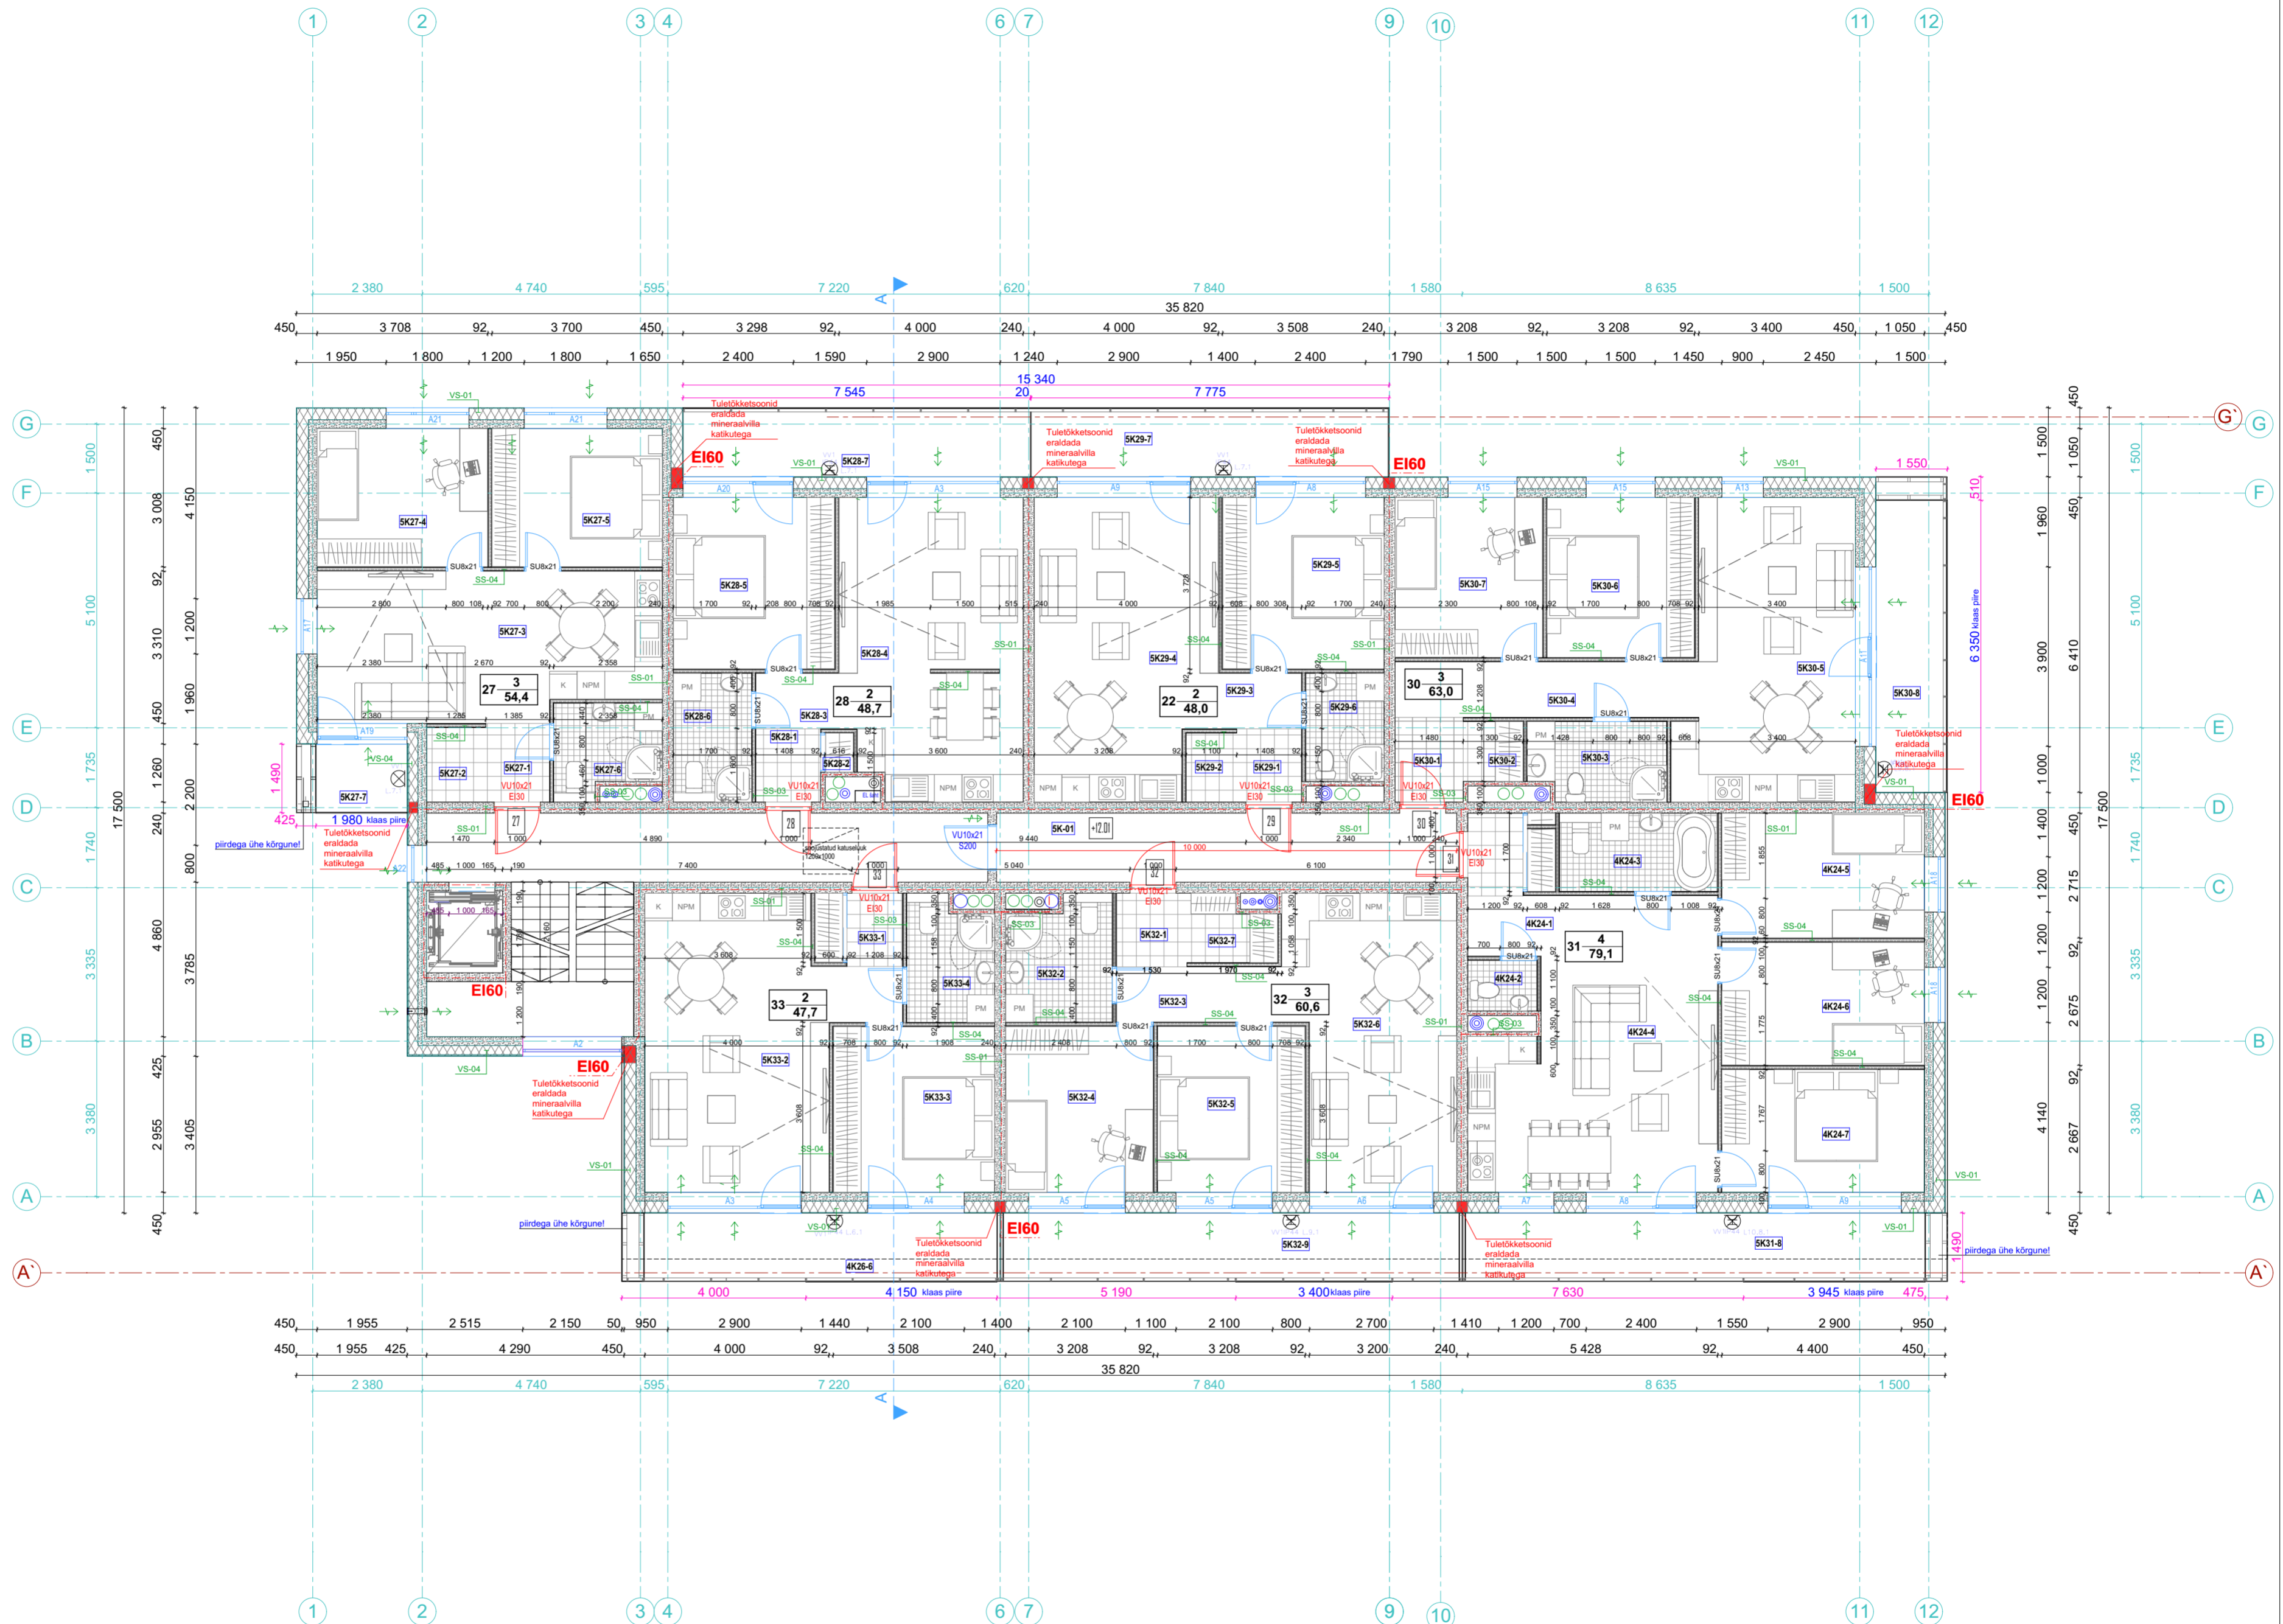

# KORRUS

ARHITEKTUURIBÜROO

Järvevana tee 7B, 10138 Tallinn  
 Tel 6 070 808 Fax 6 070 808  
 e-mail: abkorus@abkorus.ee  
 MTR reg. nr EEP000617

Tellijä Männipargi OÜ  
 Objekt Korteralamu ehitusprojekt  
 Address Paldiski mnt 28, Keila linn, Harjumaa  
 Joonis VIENDA KORRUSE PIAAN  
 Arhitekt Indrek Kallas

Töö number PR 006/19  
 Staadium PÕHIPROJEKT  
 Projekti osa A  
 Joonise nr. 08  
 Mõõtkava 1:100

Kuupäev 09.01.2019