


| ESIMENE KORRUS | R. NR | RUUM | PIND m ² | KOKKU m ² |
|-----------------------------|-------|----------------|---------------------|----------------------|
| ÜLDKASUTAV PINNAD | | | | |
| 1K-1 | | Koridor | 42,0 | |
| 1K-2 | | Koridor | 9,9 | |
| 1K-3 | | Koridor | 18,7 | |
| 1K-4 | | Koridor | 13,1 | |
| 1K-5 | | Panipaik | 1,8 | |
| 1K-6 | | Panipaik | 1,8 | |
| 1K-7 | | Panipaik | 1,8 | |
| 1K-8 | | Panipaik | 1,8 | |
| 1K-9 | | Panipaik | 1,8 | |
| 1K-10 | | Panipaik | 1,8 | |
| 1K-11 | | Panipaik | 2,3 | |
| 1K-12 | | Panipaik | 2,3 | |
| 1K-13 | | Panipaik | 1,1 | |
| 1K-14 | | Panipaik | 1,1 | |
| 1K-15 | | Panipaik | 1,6 | |
| 1K-16 | | Panipaik | 1,6 | |
| 1K-17 | | Panipaik | 1,8 | |
| 1K-18 | | Panipaik | 1,8 | |
| 1K-19 | | Panipaik | 1,8 | |
| 1K-20 | | Panipaik | 1,4 | |
| 1K-21 | | Panipaik | 1,8 | |
| 1K-22 | | Panipaik | 1,4 | |
| 1K-23 | | Panipaik | 1,8 | |
| 1K-24 | | Panipaik | 1,9 | |
| 1K-25 | | Panipaik | 2,1 | |
| 1K-26 | | Panipaik | 1,5 | |
| 1K-27 | | Panipaik | 1,5 | |
| 1K-28 | | Panipaik | 1,5 | |
| 1K-29 | | Panipaik | 1,5 | |
| 1K-30 | | Panipaik | 1,5 | |
| 1K-31 | | Panipaik | 1,4 | |
| 1K-32 | | Panipaik | 1,4 | |
| 1K-33 | | Panipaik | 1,4 | |
| 1K-34 | | Panipaik | 1,4 | |
| 1K-35 | | Panipaik | 1,3 | |
| 1K-36 | | Panipaik | 1,3 | |
| 1K-37 | | Panipaik | 1,3 | |
| TEHNOPIINNAD | | | | |
| 1K-38 | | Kilbiruum | 4,4 | 13,5 |
| 1K-39 | | Tehniline ruum | 9,1 | |
| KORTER 1 (1 TOALINE) | | | | |
| 1K1-1 | | Esik | 5,1 | 33,7 |
| 1K1-2 | | Vannituba | 4,0 | |
| 1K1-3 | | Elutuba/Köök | 24,6 | |
| 1K1-4 | | Terrass | 11,0 | |
| KORTER 2 (3 TOALINE) | | | | |
| 1K2-1 | | Esik | 2,7 | 63,0 |
| 1K2-2 | | Garderob | 1,6 | |
| 1K2-3 | | Vannituba | 5,0 | |
| 1K2-4 | | Koridor | 7,9 | |
| 1K2-5 | | Elutuba/Köök | 23,6 | |
| 1K2-6 | | Magamistuba | 11,1 | |
| 1K2-7 | | Magamistuba | 11,1 | |
| 1K2-8 | | Terrass | 28,3 | |
| KORTER 3 (4 TOALINE) | | | | |
| 1K3-1 | | Esik | 5,2 | 79,1 |
| 1K3-2 | | Wc | 1,6 | |
| 1K3-3 | | Vannituba | 5,8 | |
| 1K3-4 | | Elutuba/Köök | 30,2 | |
| 1K3-5 | | Magamistuba | 11,9 | |
| 1K3-6 | | Magamistuba | 11,7 | |
| 1K3-7 | | Magamistuba | 11,7 | |
| 1K3-8 | | Terrass | 15,6 | |
| KORTER 4 (3 TOALINE) | | | | |
| 1K4-1 | | Esik | 2,4 | 60,6 |
| 1K4-2 | | Vannituba | 6,0 | |
| 1K4-3 | | Koridor | 4,3 | |
| 1K4-4 | | Magamistuba | 11,5 | |
| 1K4-5 | | Magamistuba | 11,5 | |
| 1K4-6 | | Elutuba/Köök | 22,5 | |
| 1K4-7 | | Garderob | 2,4 | |
| 1K4-9 | | Terrass | 14,7 | |
| KORTER 5 (2 TOALINE) | | | | |
| 1K5-1 | | Esik | 3,0 | 47,7 |
| 1K5-2 | | Elutuba/Köök | 27,2 | |
| 1K5-3 | | Magamistuba | 12,6 | |
| 1K5-4 | | Vannituba | 4,9 | |
| 1K5-6 | | Terrass | 12,2 | |
| PINNAD KOKKU | | | | |
| ELAMISPINNAD | | | 284,3 | |
| TERRASS | | | 81,8 | |
| ÜLDKASUTAV PINNAD | | | 137,3 | |
| TEHNILISED PINNAD | | | 13,5 | |

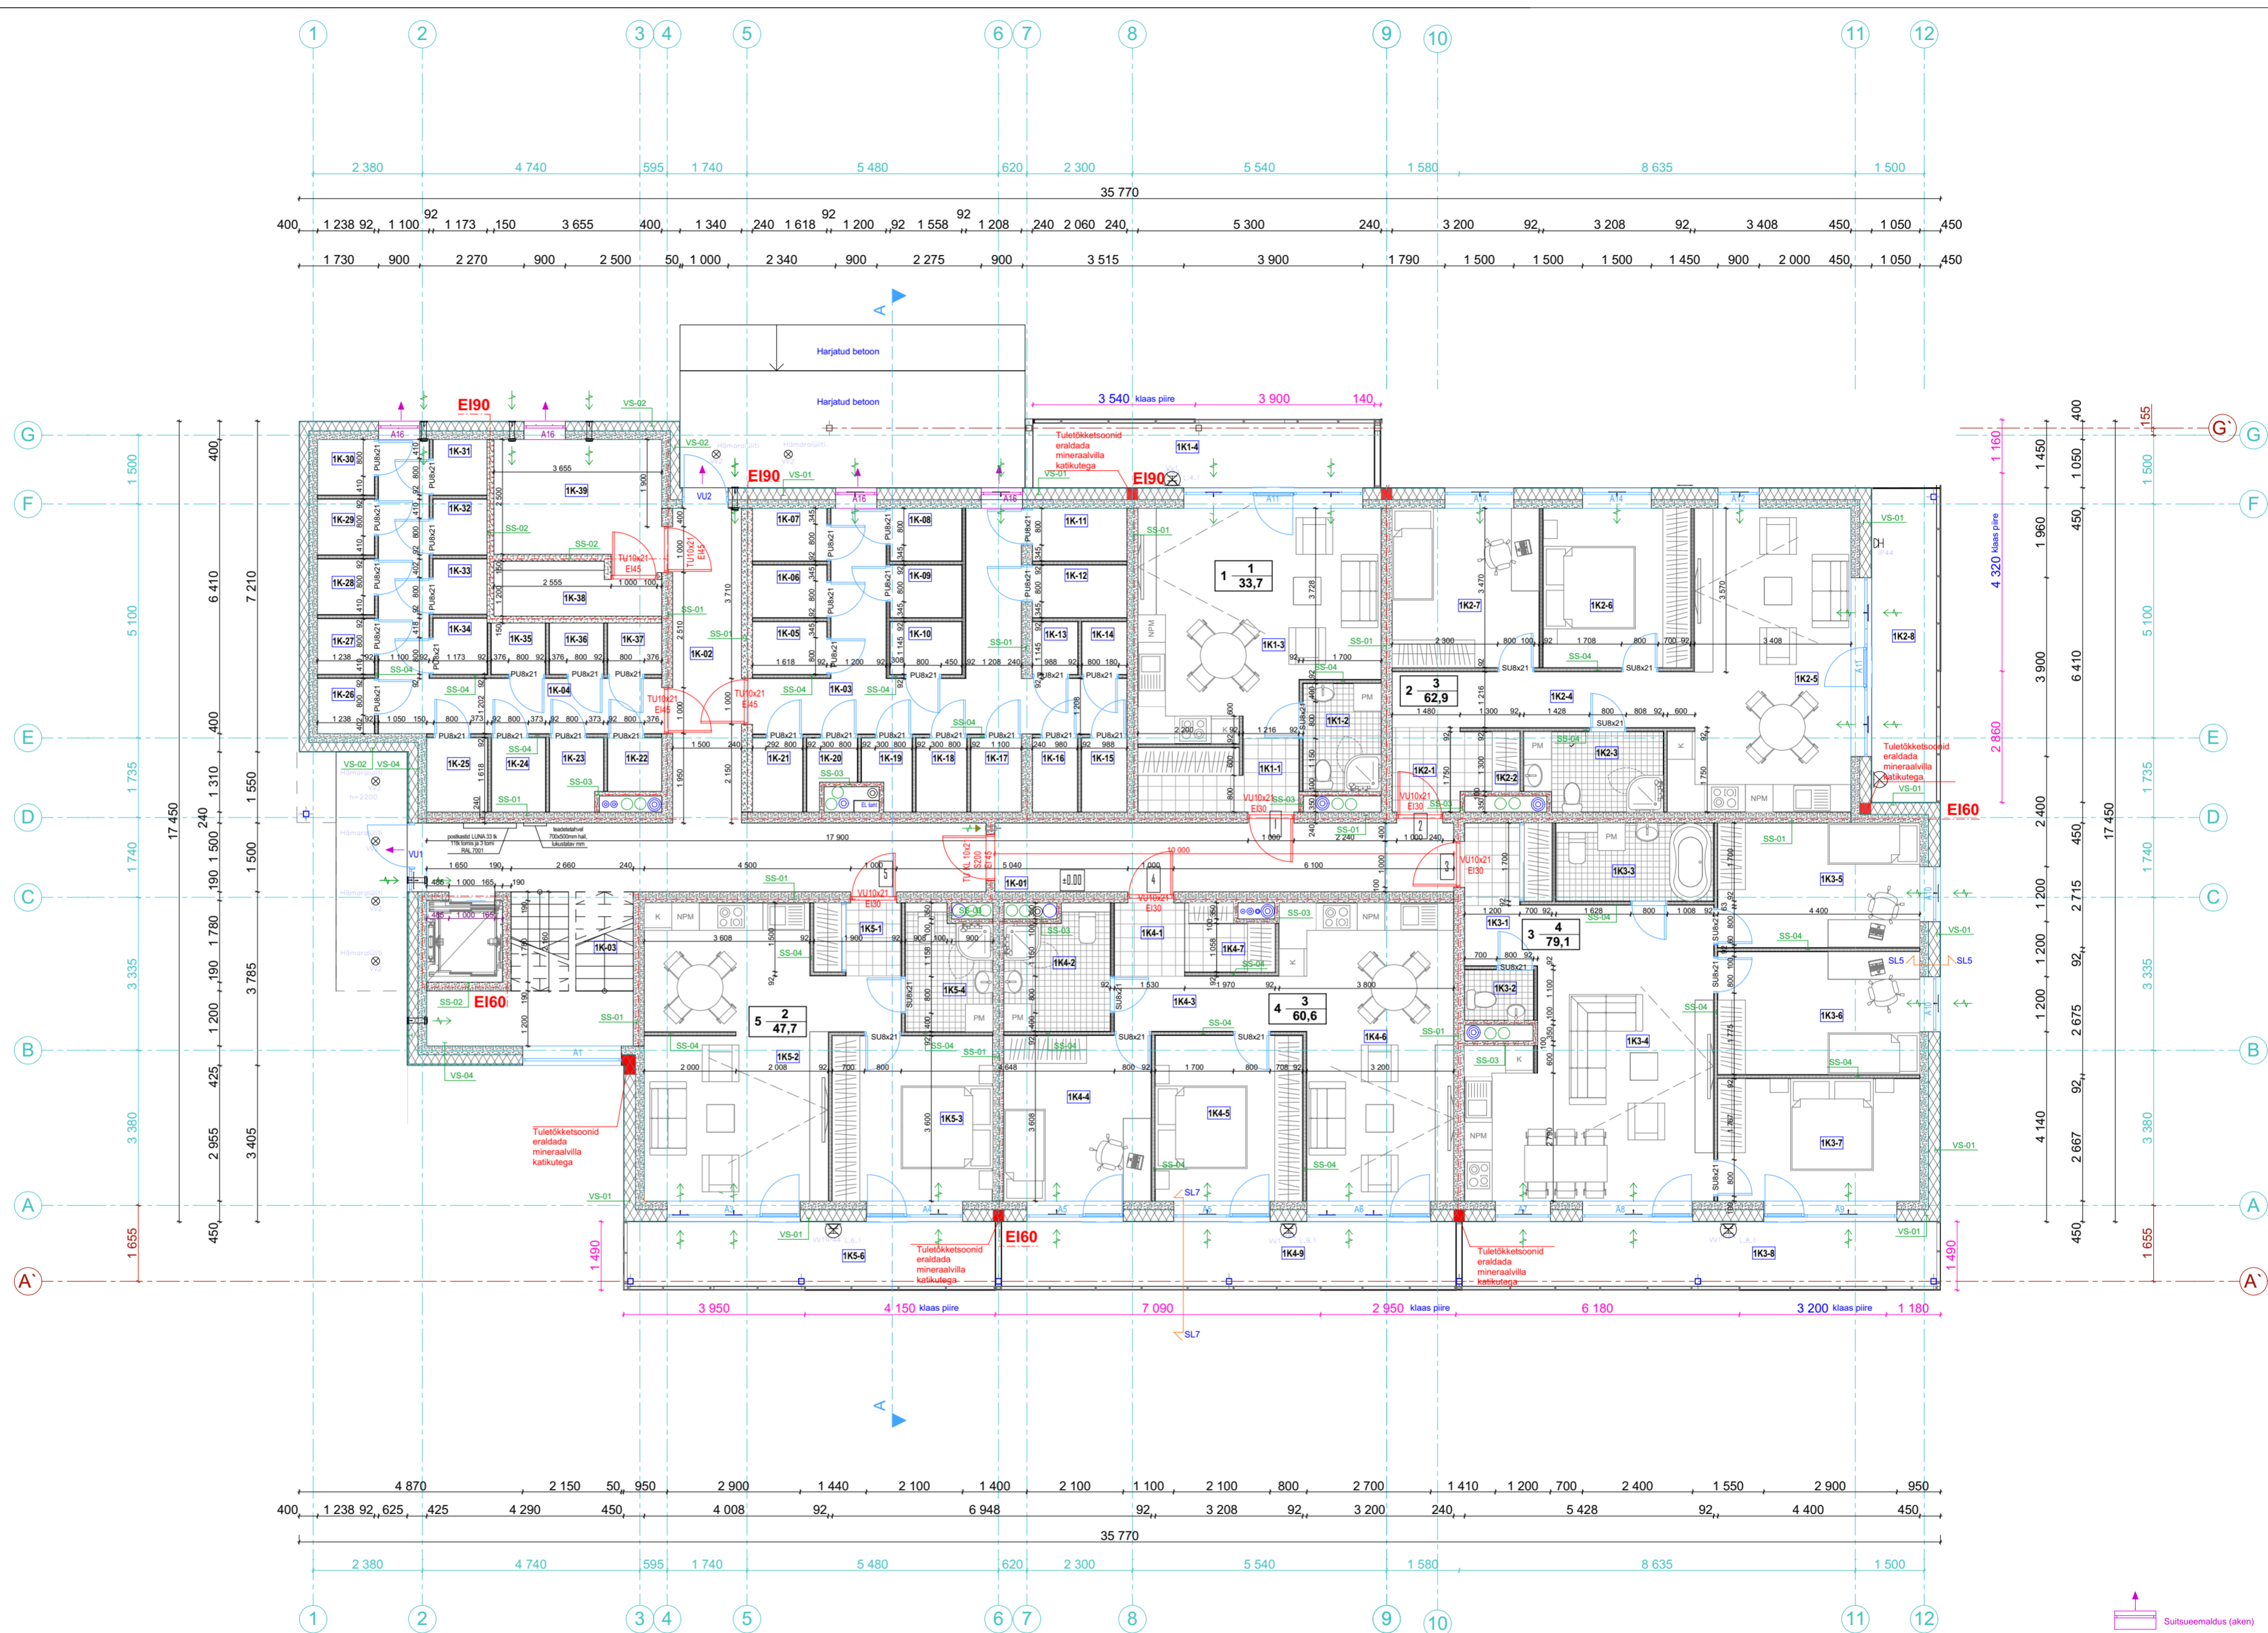

KORRUS
 ARHITEKTUURIBÜROO
 Järvevana tee 7B, 10138 Tallinn
 Tel 6 070 808 Fax 6 070 808
 e-mail: abkorus@abkorus.ee
 MTR reg nr: EEP00617

Tellijä: Männipargi OÜ
 Objekt: Korteralamu ehitusprojekt
 Paldiski mnt 28, Keila linn, Harjumaa
 Joonis: ESIMESE KORRUSE PLAAN
 Arhitekt: Indrek Kallas

Töö number: PR 006/19
 Stadium: PÕHIPROJEKT
 Projekti osa: A
 Joonise nr.: 04
 Mõõtkava: 1:100
 Kuupäev: 09.01.2019